


Инв. № подл.	Подп. и дата	Взам. инв. №	Инв. № дубл.	Подп. и дата

Справ. №	Перв. примен.


2 ЭЛЕМЕНТЫ ДИТАНДЫ

A

B

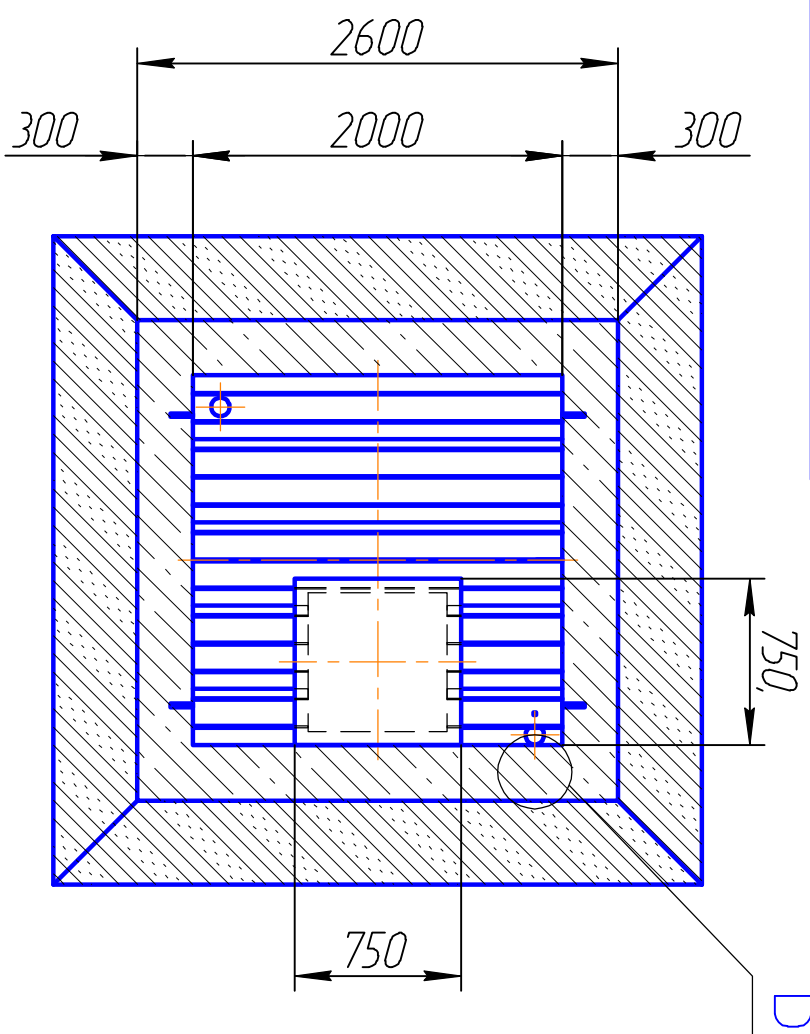


B (1:10)

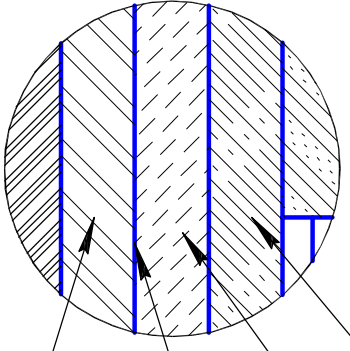


Плита ж/б
Подготовка из щебня
фр. 5...20 мм.
Геоткань
Песчаная
подготовка

B (1:15)

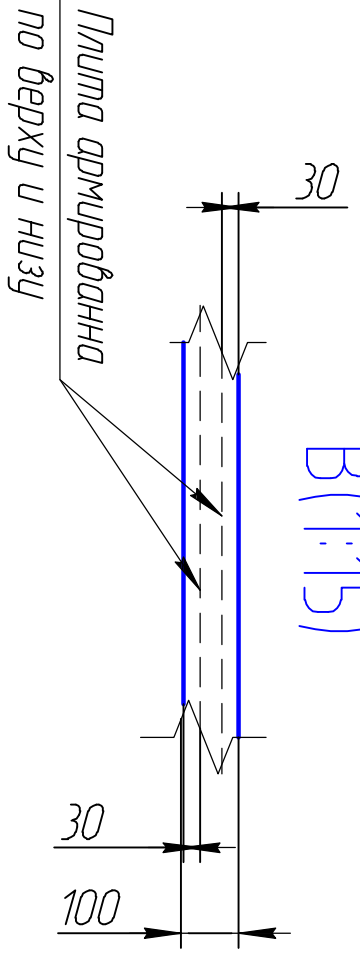

Плита армированная
по верху и низу

1 При монтаже выставлять внутренние распорки для усадки засылки.

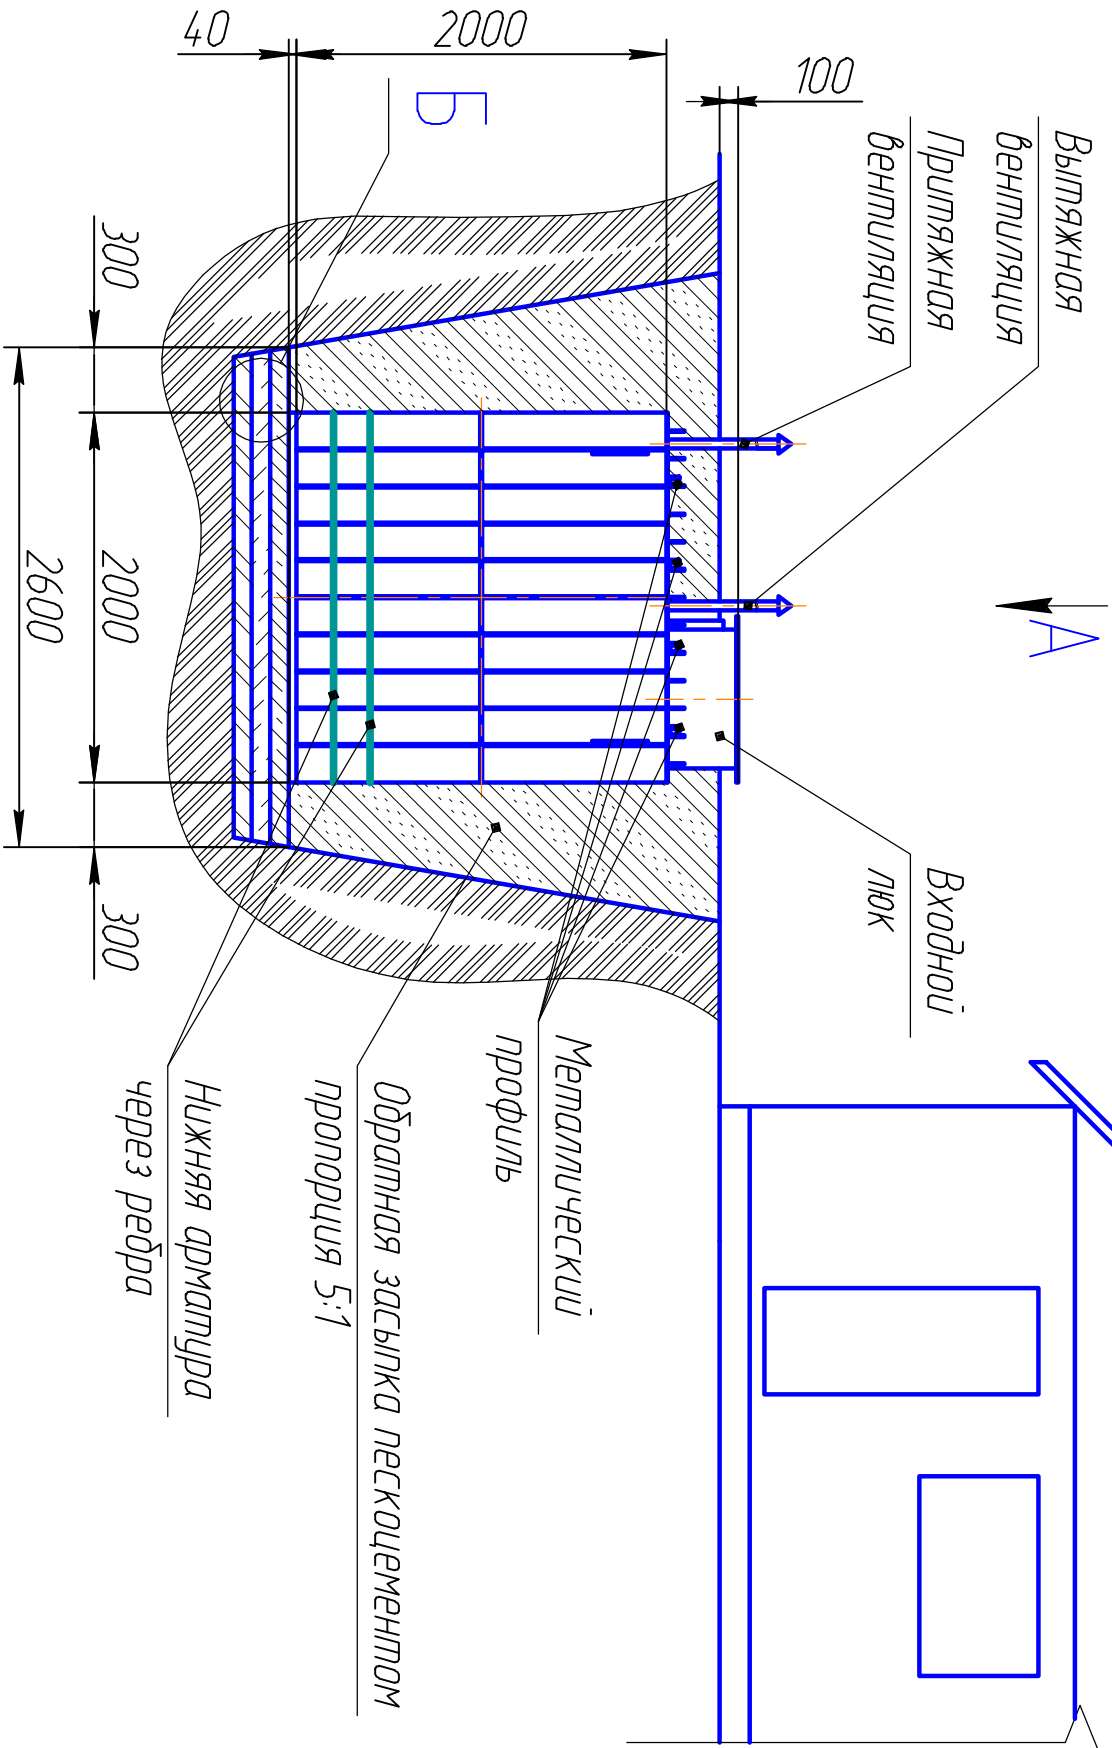

A

B

Изм./Лист	№ докум.	Подп.	Дата	<p>ГРИНЛОС ПОГРЕБ 2</p> <p>Монтажная схема</p> <p>Пластиковый погреб</p>	Лист	Масса	Масштаб
Разраб.					1:40		
Дроб.					1		
Т.контр.							
Н.контр.							
Утб.							

Копирвал

Формат А3